
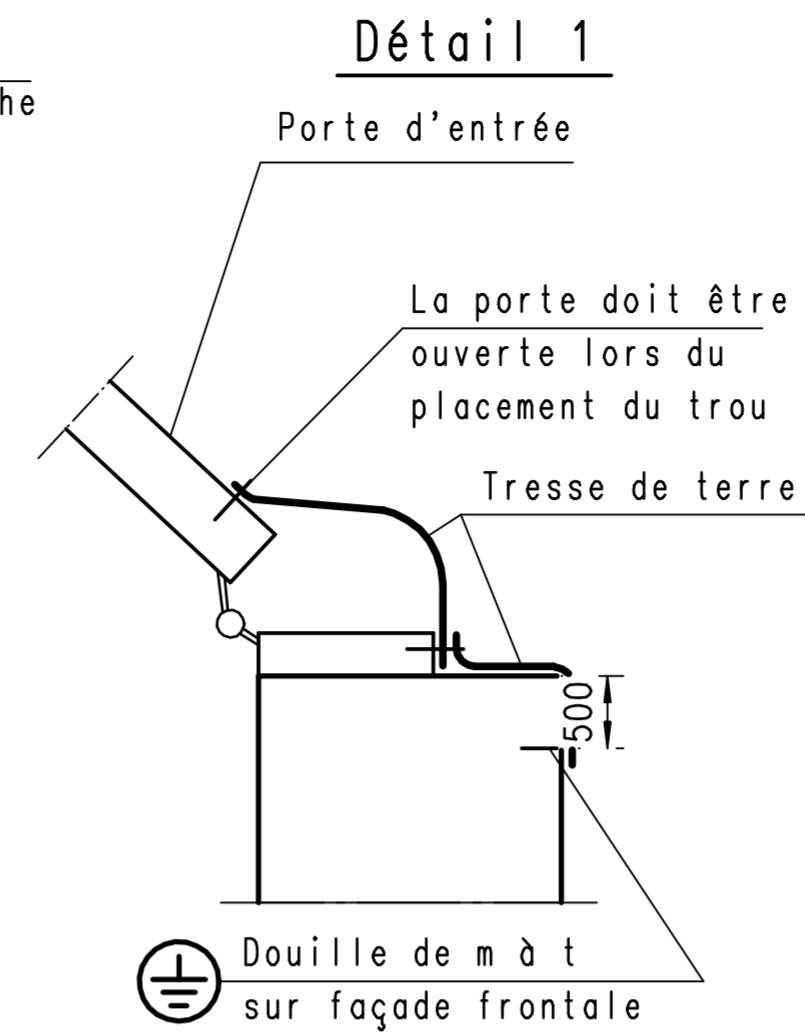



DIESE ZEICHNUNG IST UNSER GEISTIGES EIGENTUM. DAS KOPIEREN VERVIELFÄLTIGEN, DIE EINSICHT ODER DAS WEITERLEITEN AN DRITTPERSONEN IST OHNE UNSER SCHRIFTLICHES EINVERSTÄNDNIS VERBOTEN.

CE DESSIN EST NOTRE PROPRIÉTÉ INTELLECTUELLE. SANS NOTRE AUTORISATION ÉCRITE, IL EST INTERDIT, SOIT DE LE REPRODUIRE, SOIT DE LE COMMUNIQUER OU DE LE LAISSER À LA PORTÉE DE TIERS PERSONNES.

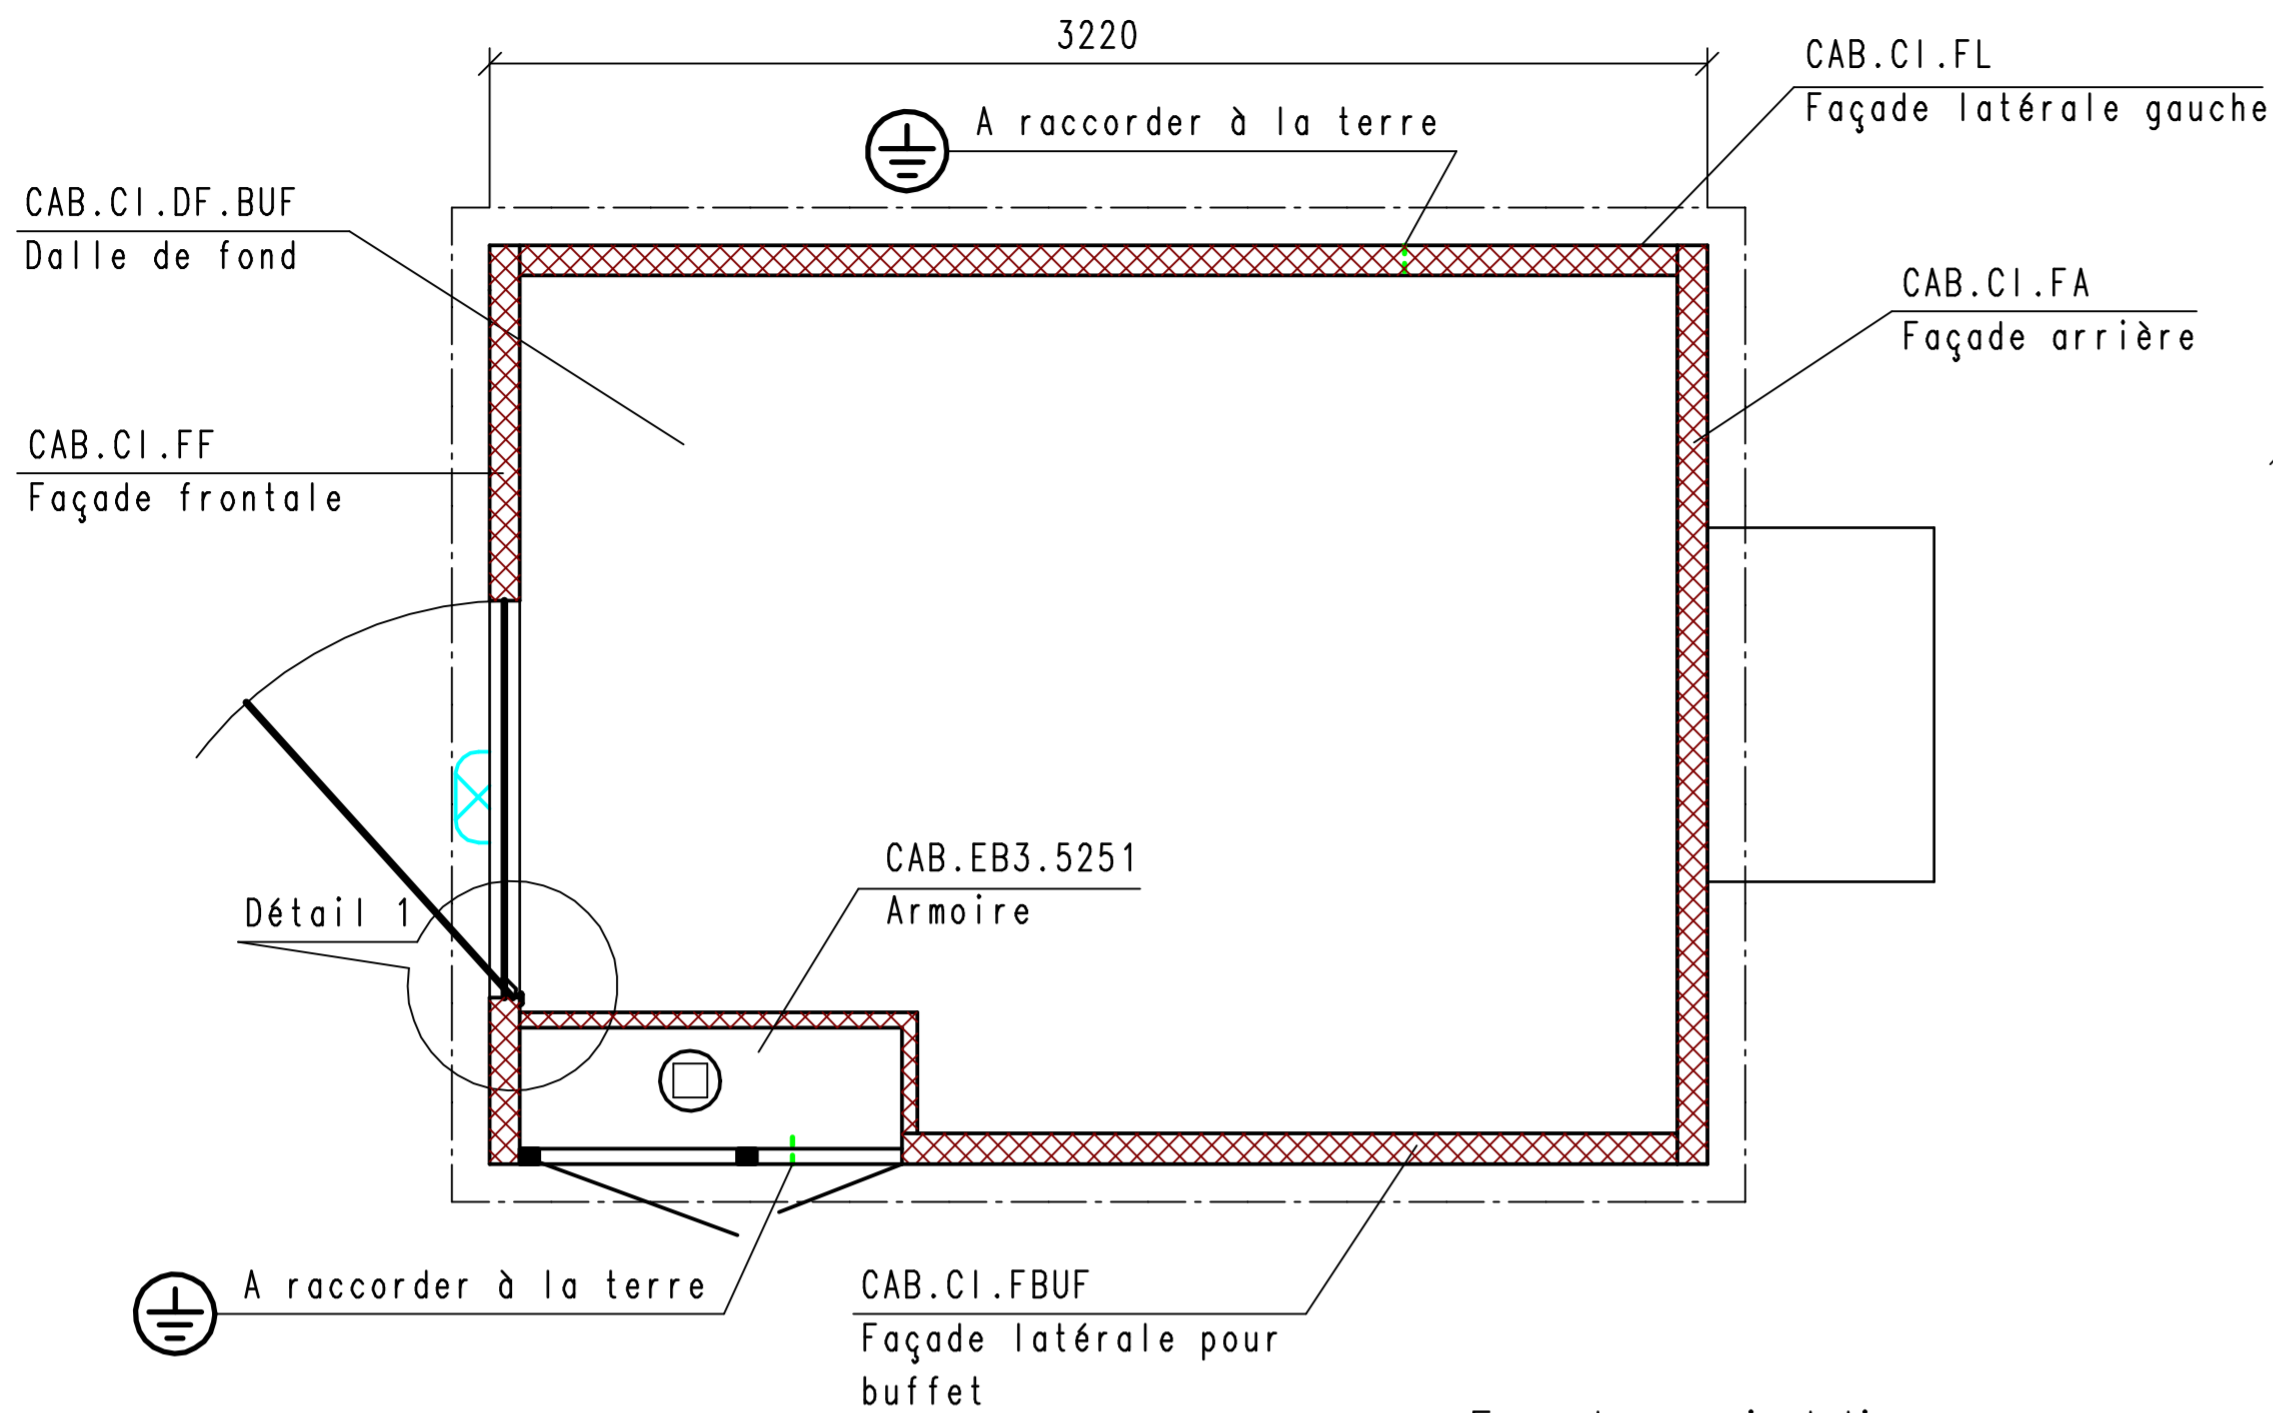

Vue de l'intérieur



CAB.CI.DC
Dalle de couverture

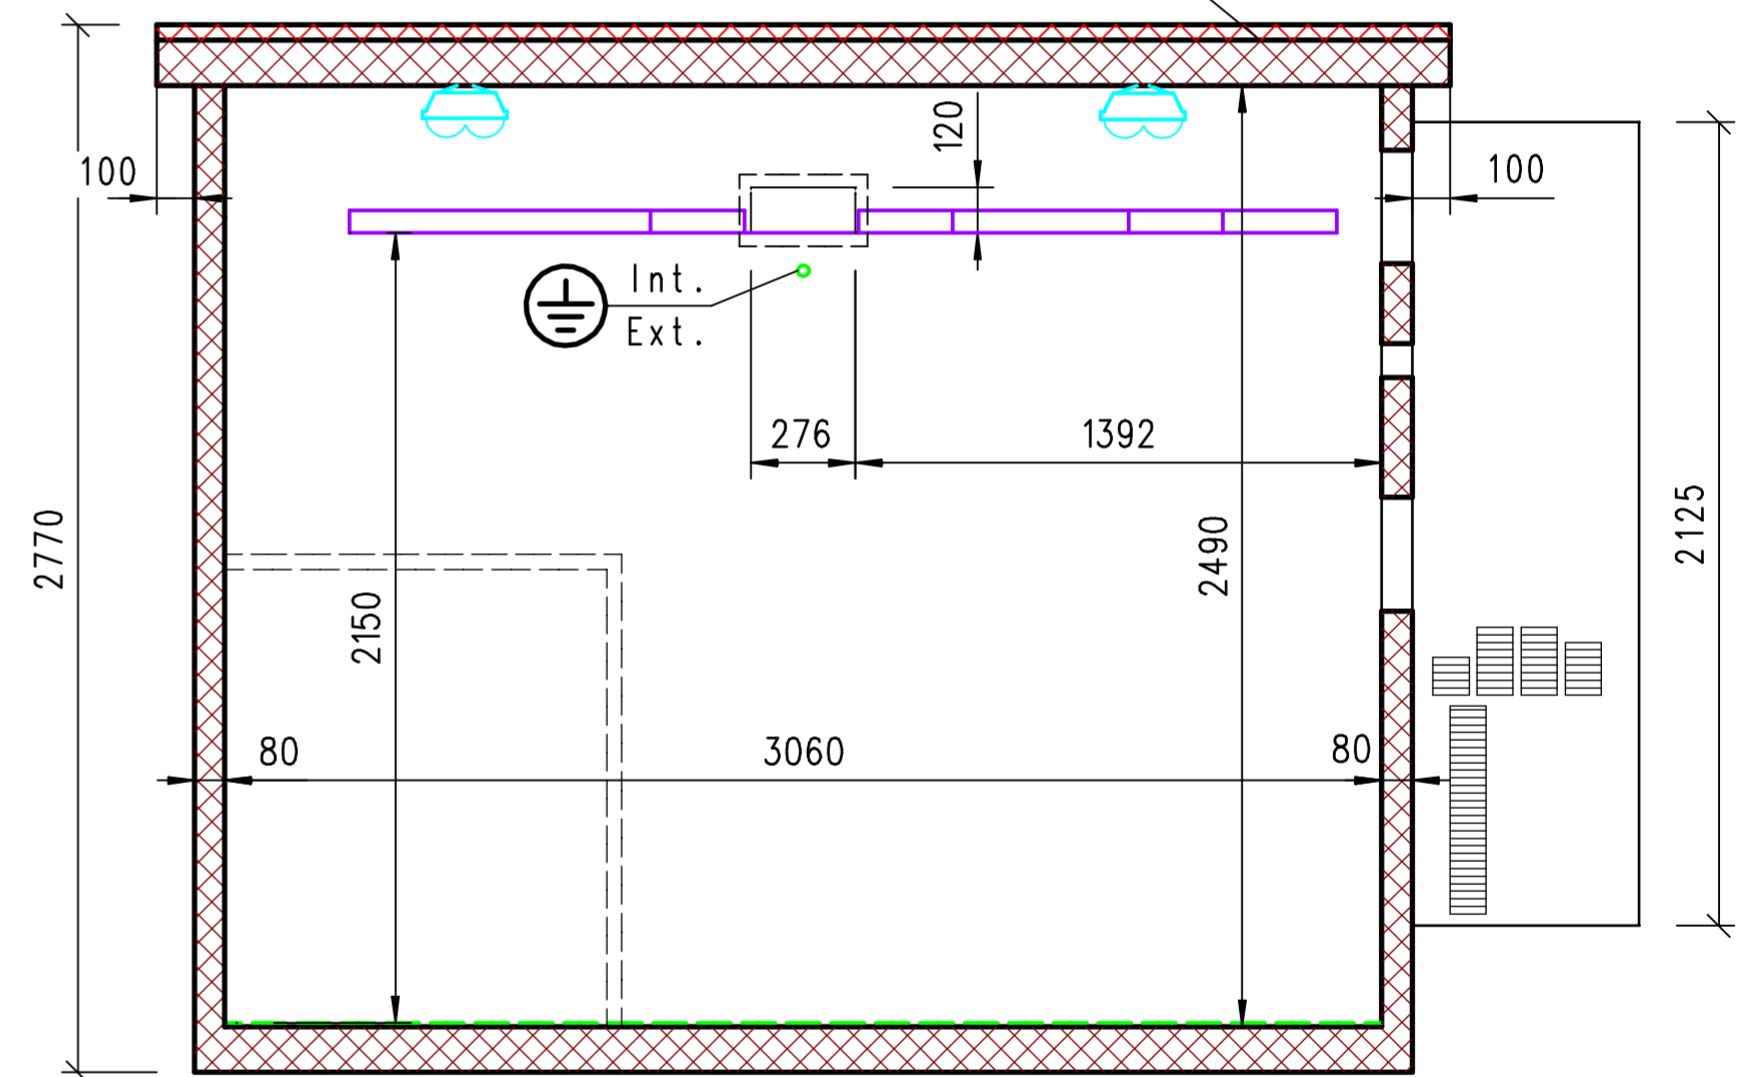

Fermeture + isolation amovible dans les ouvertures non utilisées

Complete Air Conditioning system

Coupe A-A

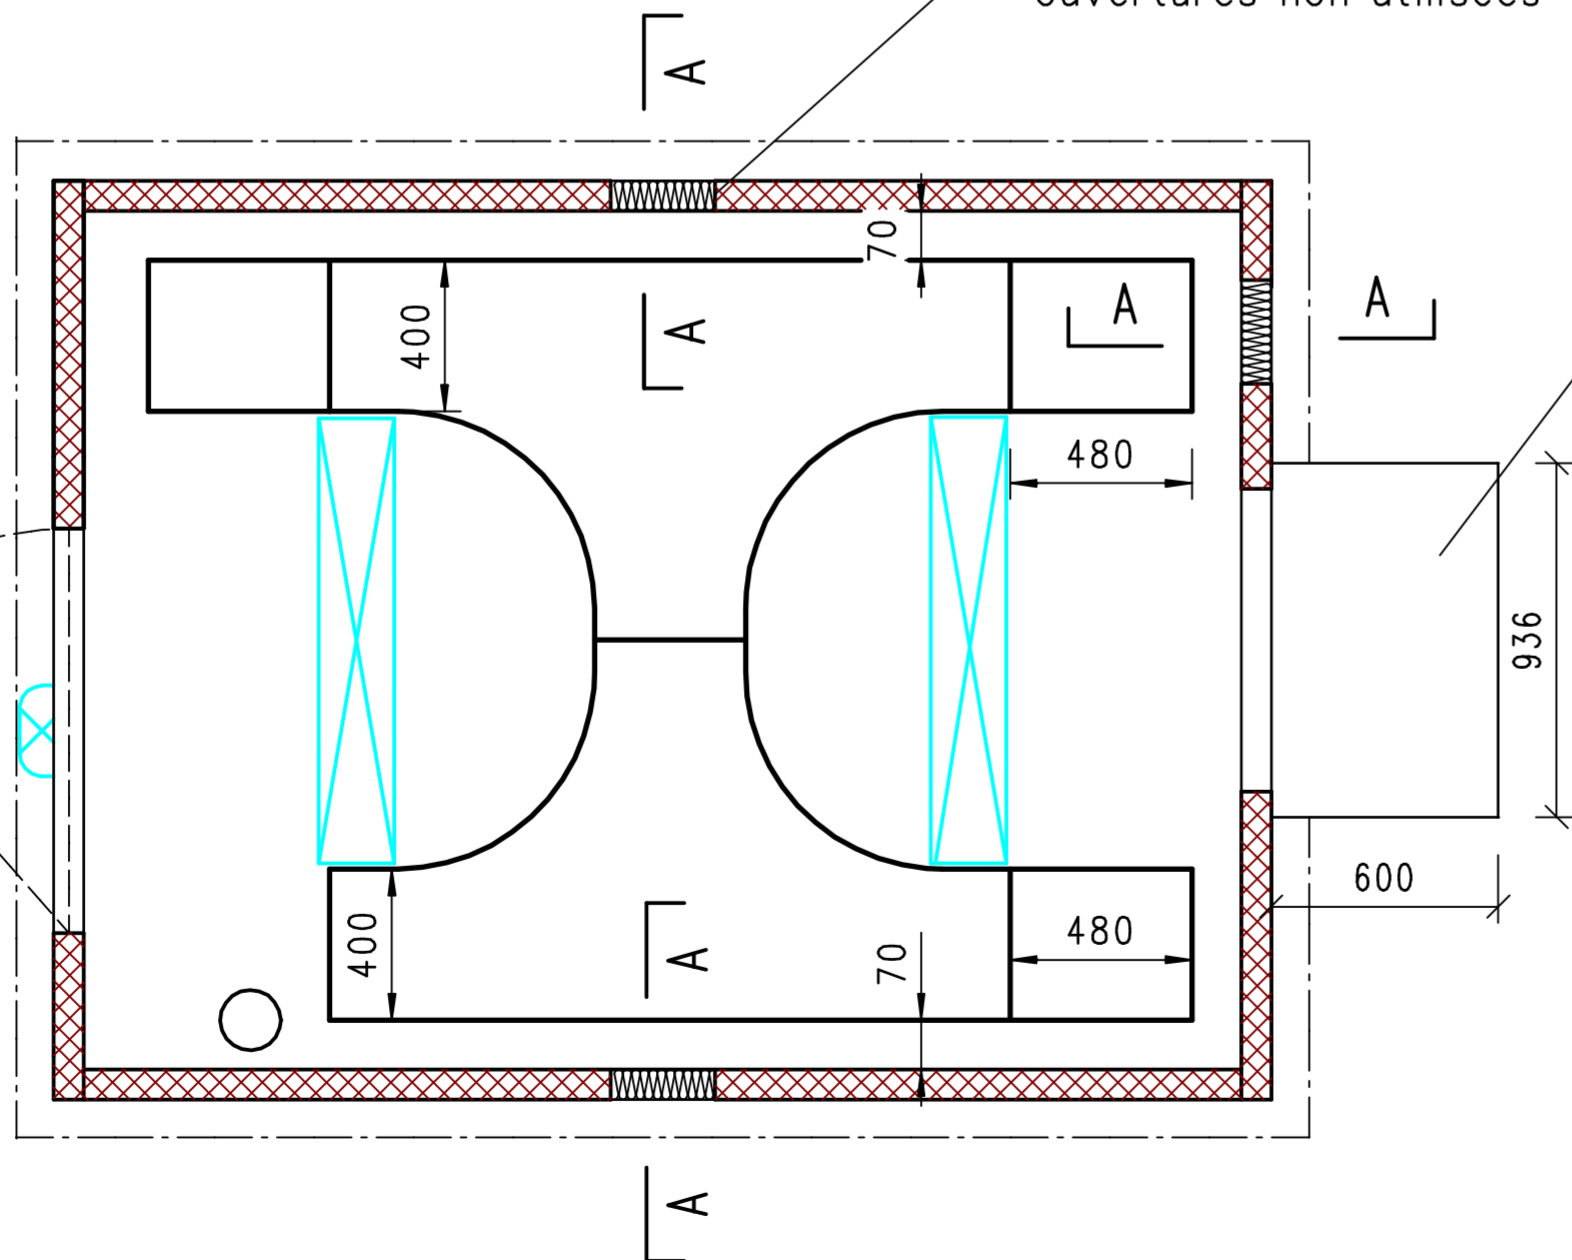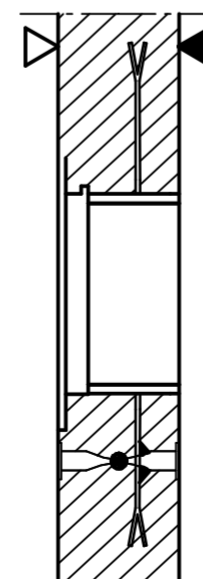

Modifications A) Le 08.09.03 JM		Remplace		
City 2010 gris lisse avec buffet incorporé		Num DAO-DOS	CABCIBUF	
MONTAGE	Echelle(s) 1:20	Dess.	ES	23.09.2002
			JM	03.10.2006
		Contr.		
BÉTONTEC GRAM SA CH - 1527 VILLENEUVE Tél. 026 / 668 53 54 Fax. 026 / 668 53 51		CAB.CI.BUF		