

Ce dessin est la propriété intellectuelle de BETONTEC GRAM SA. Toute reproduction ou communication à un tiers est interdite.  
 Diese Zeichnung ist die intellektuell Eigenschaft von BETONTEC GRAM SA. Jede Reproduktion oder Mitteilung an einen Dritten ist verboten. This drawing is the intellectual property of BETONTEC GRAM SA. Any reproduction or communication with a third is prohibited.

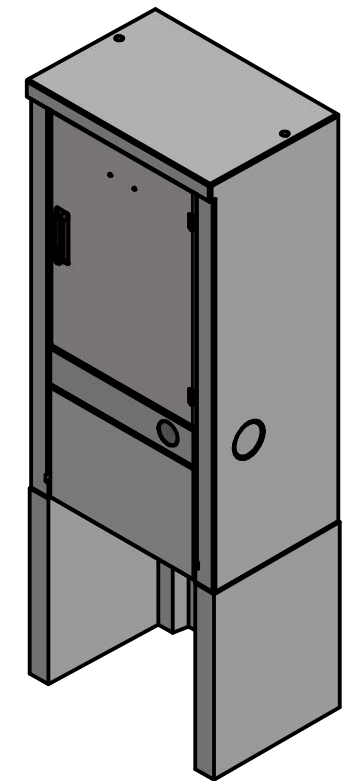
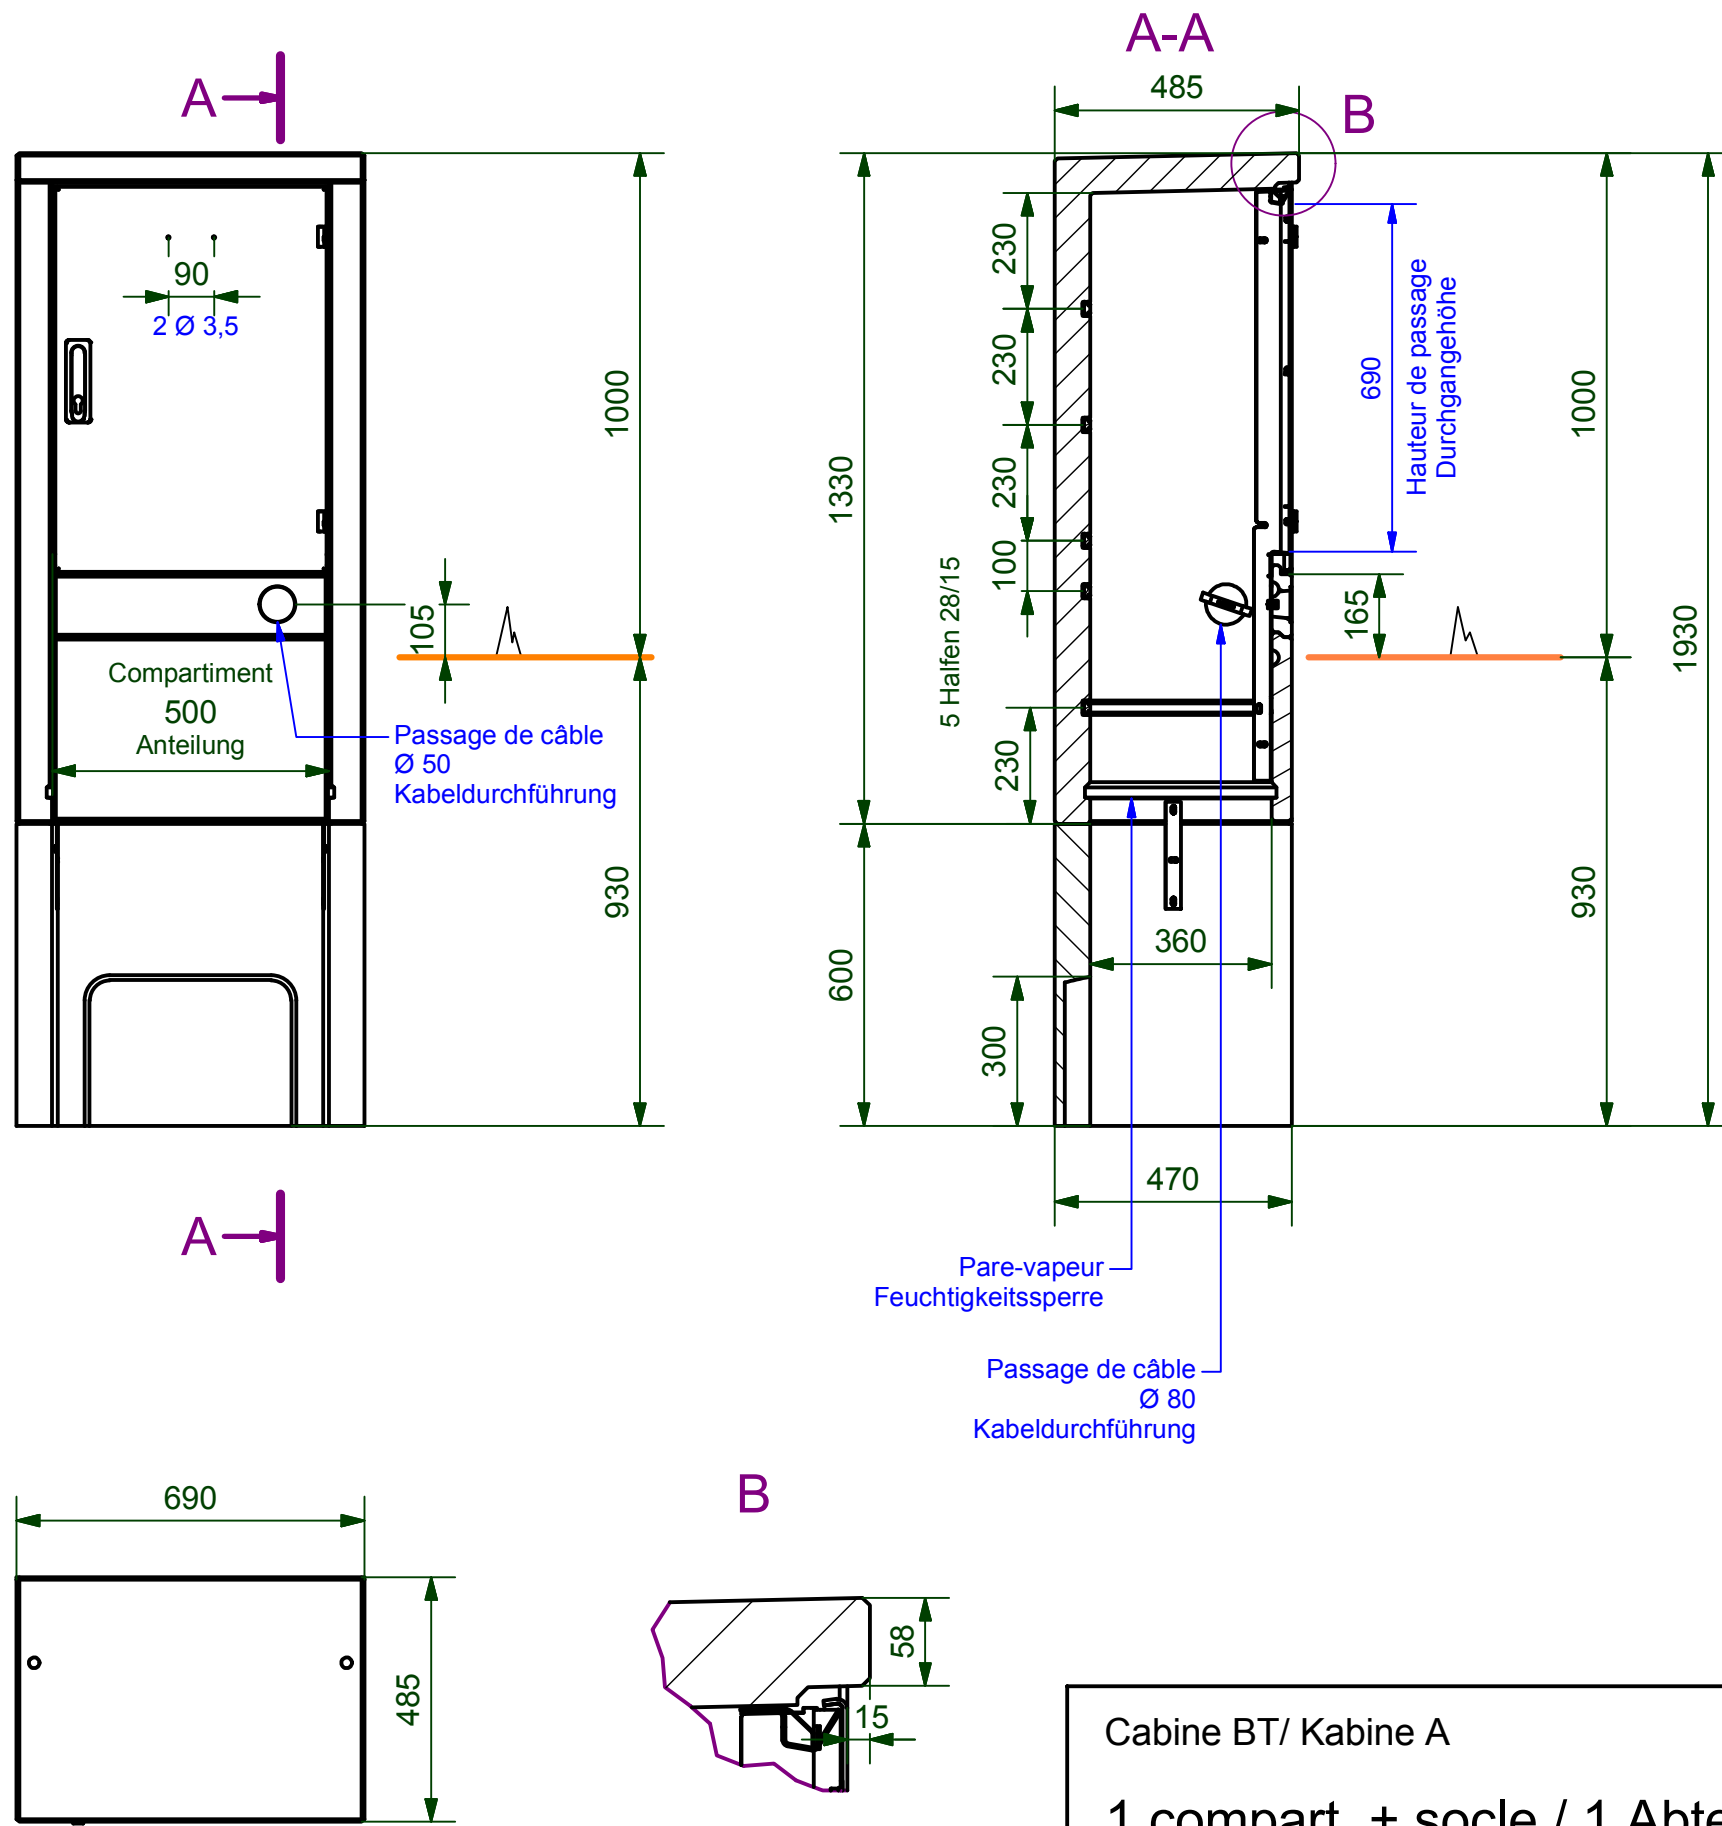


Table			
Désign. / Bezeich.	Pce/Stk	Tot.	Buffet/Kabine
Enveloppe Schale		425	
Porte Tür 500		7	Buffet = 432 Kabine
Socle Sockel		150	Socle = 150 Sockel
<b>Total</b>			<b>582</b>

Cabine BT/ Kabine A

1 compart. + socle / 1 Abteil. + Sockel

Plan de disposition / Dispositionsplan

⊙ ⊕

Poids tot. (kg)

Remplace :

Dess. / Date : NP / 27.07.2015

Modifications :

**bétontec**  
mail@betontec.ch

CH - 1527 VILLENEUVE  
Tél. : +41 +26 668 53 54  
Fax. : +41 +26 668 53 51

**BUF.BG3.05A.S.01.idw**

P:\Dessins\Buffet\B2G\Marché public 2015 BG2\Plan de disposition\Buffet socle\BUF.BG3.05A.S.01.idw