



Rosace KABA avec couvercle à clapet
Matière synthétique, noir type 2030
art. BUF.PO.0030

Grille ventilation en alu éloxe naturel,
Ø 100 mm, avec moustiquaire
art. CAB.GV.0099


Bouchons de passage de câble
Ø 80 mm / Tige 50 mm
art. BUF.BOU.0001

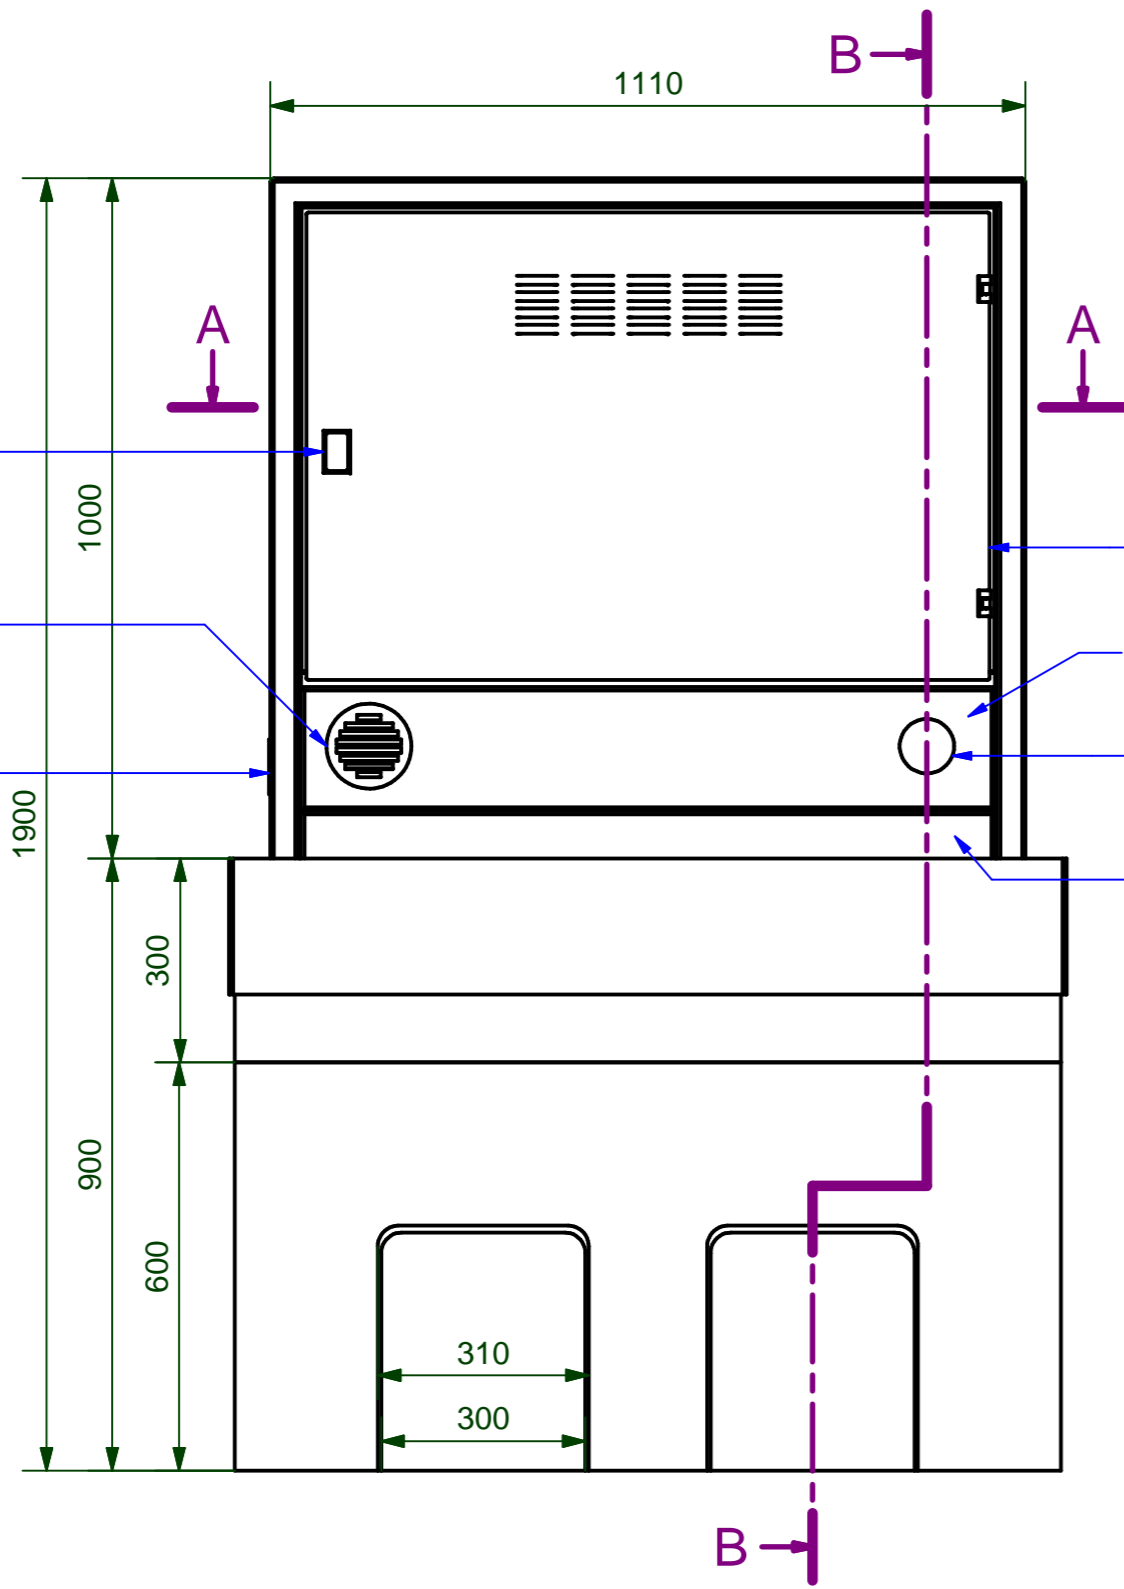

A-A

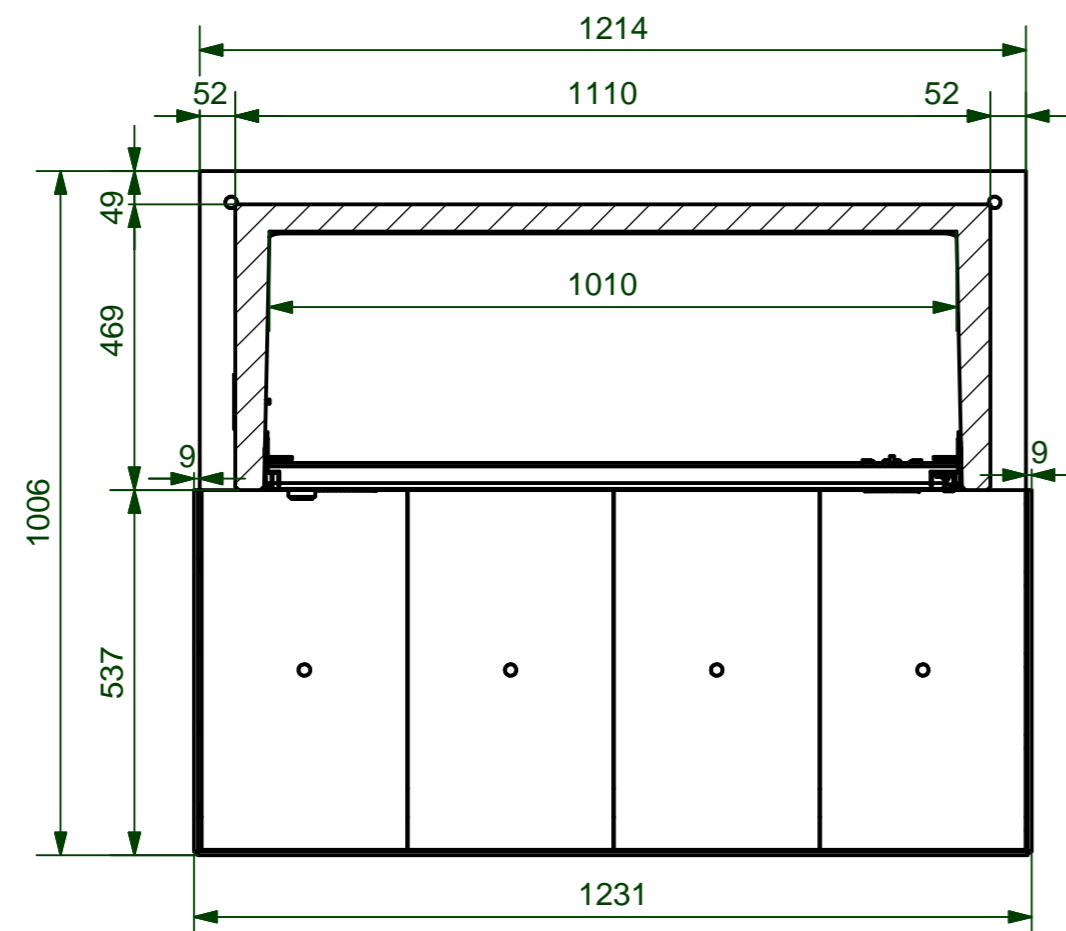


Styrofoam
panneau isolant type IB-X
art. BUF.STY.0001

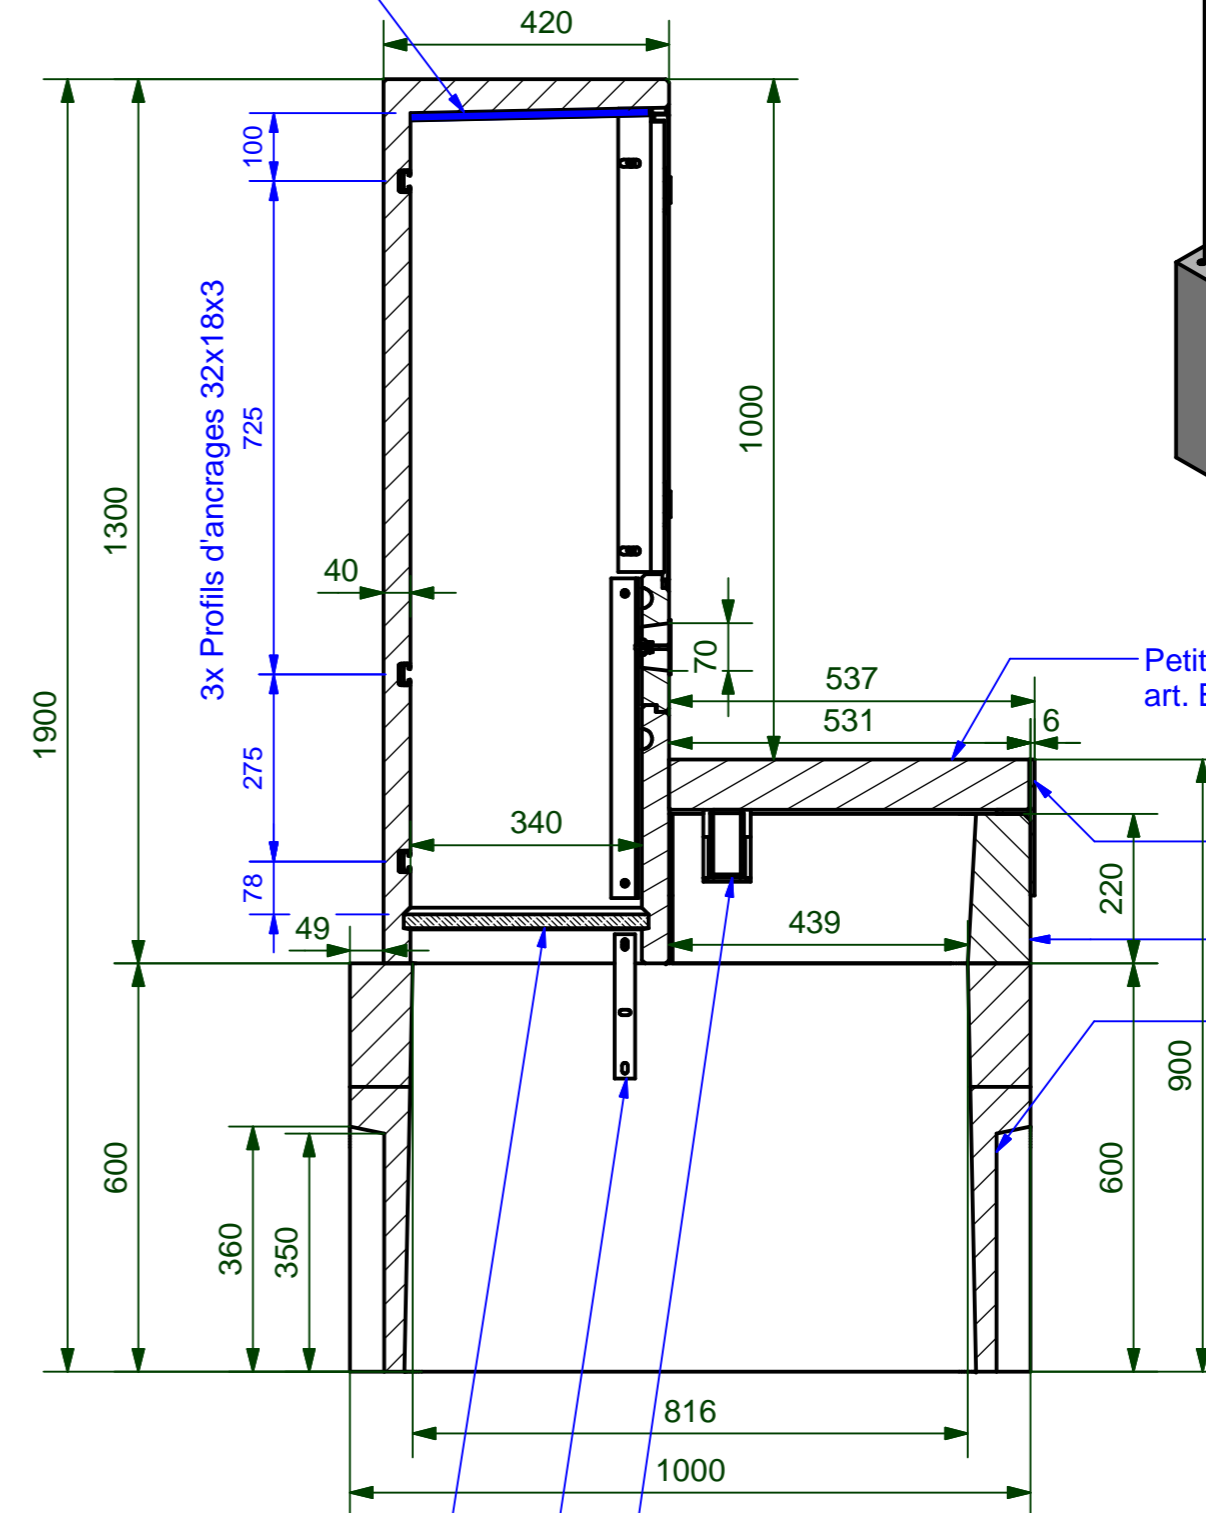

Mousse de
polyéthylène-anthracite 20 mm
art. BUF.MOU.2000X1000

Plaque de fixation BGR
art. BUF.FIX.0002

Profil RHS'100/50/5L = 1020 mm zingué
art. BUF.100.TR.CAZ

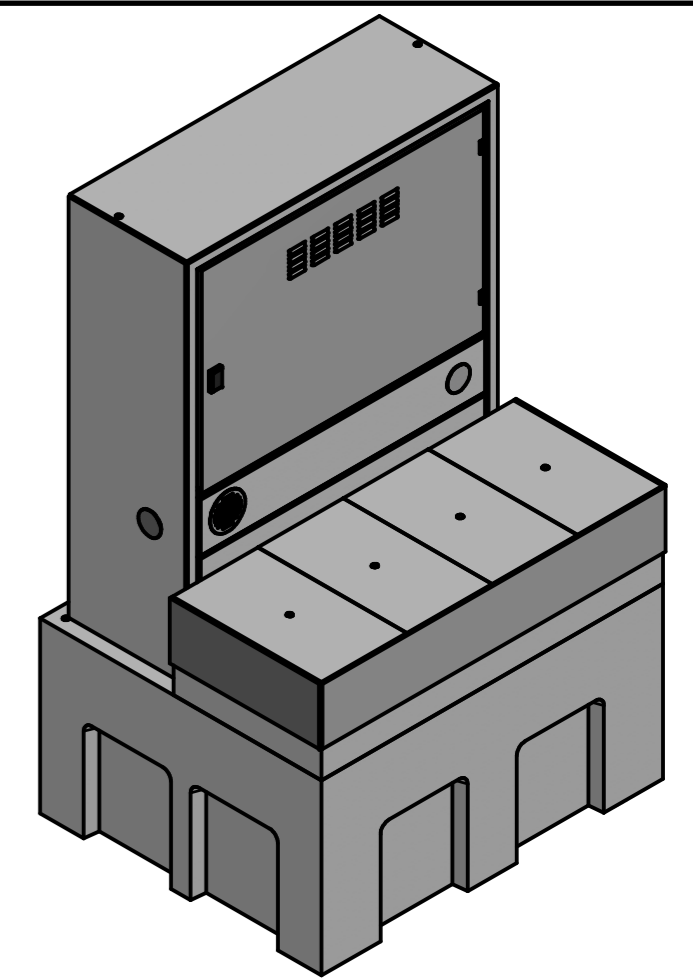

Petit couvercle BGR 70/100/130/160
art. BUF.CO.P

Hausse métal. pour buffet BGR zingué
art. BUF.100.HA.CAZ

Hausse béton pour chambre BGR
art. BUF.100.HA.C

Chambre béton BGR
art. BUF.100.CHA

Table		
Désignation	Pce	Poid
Buffet	1	355
Chambre	1	400
Hausse	1	95
Cadre	1	29
Profil RHS	1	11
Couvercle	4	120
Total		~1050 kg

BGR 100 - h=1300mm

Buffet + chambre + hausse

Plan de disposition

bétontec CH - 1527 VILLENEUVE
Tél. : +41 +26 668 53 54
mail@betontec.ch Fax.: +41 +26 668 53 51

BUF.100.130.1.P.idw

Buffet peint avec Jalmurex gris n° 16077
art. PEINT.0002

Remplace :	
Dess. / Date :	NP / 06.10.2015
Modifications :	
EXECUTION	