

Ce dessin est la propriété intellectuelle de BETONTEC GRAM SA. Toute reproduction ou communication à un tiers est interdite.  
 Diese Zeichnung ist die intellektuelle Eigenschaft von BETONTEC GRAM SA. Jede Reproduktion oder Mitteilung an einen Dritten ist verboten. This drawing is the intellectual property of BETONTEC GRAM SA. Any reproduction or communication with a third is prohibited.

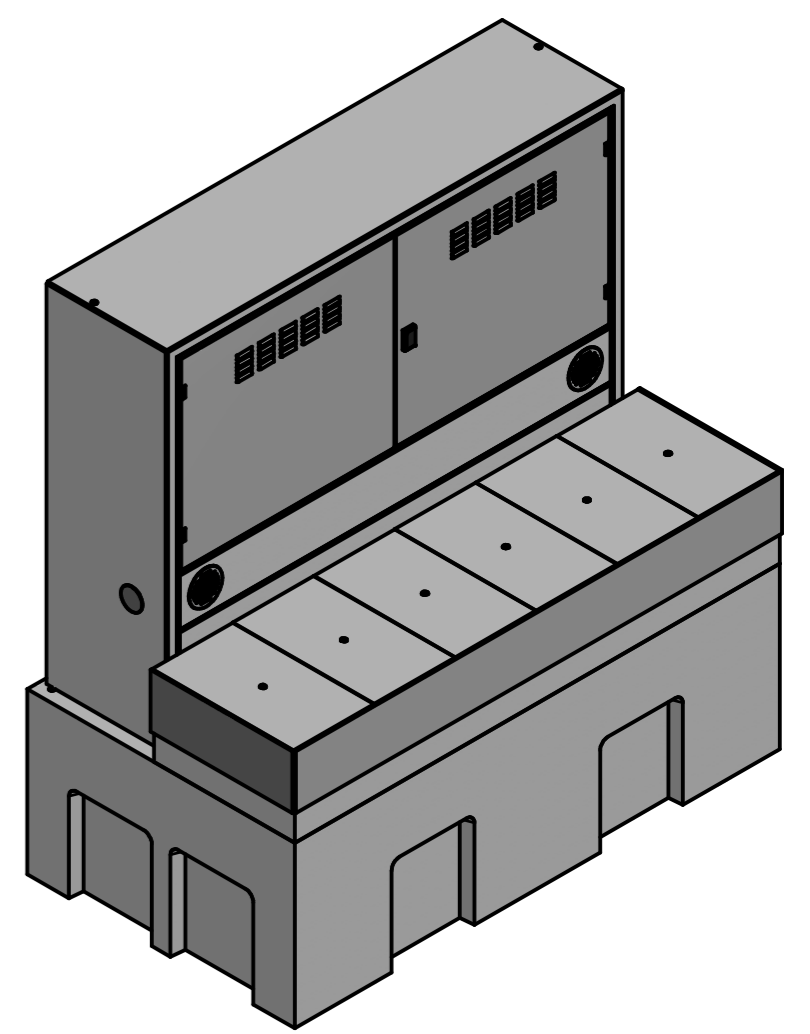
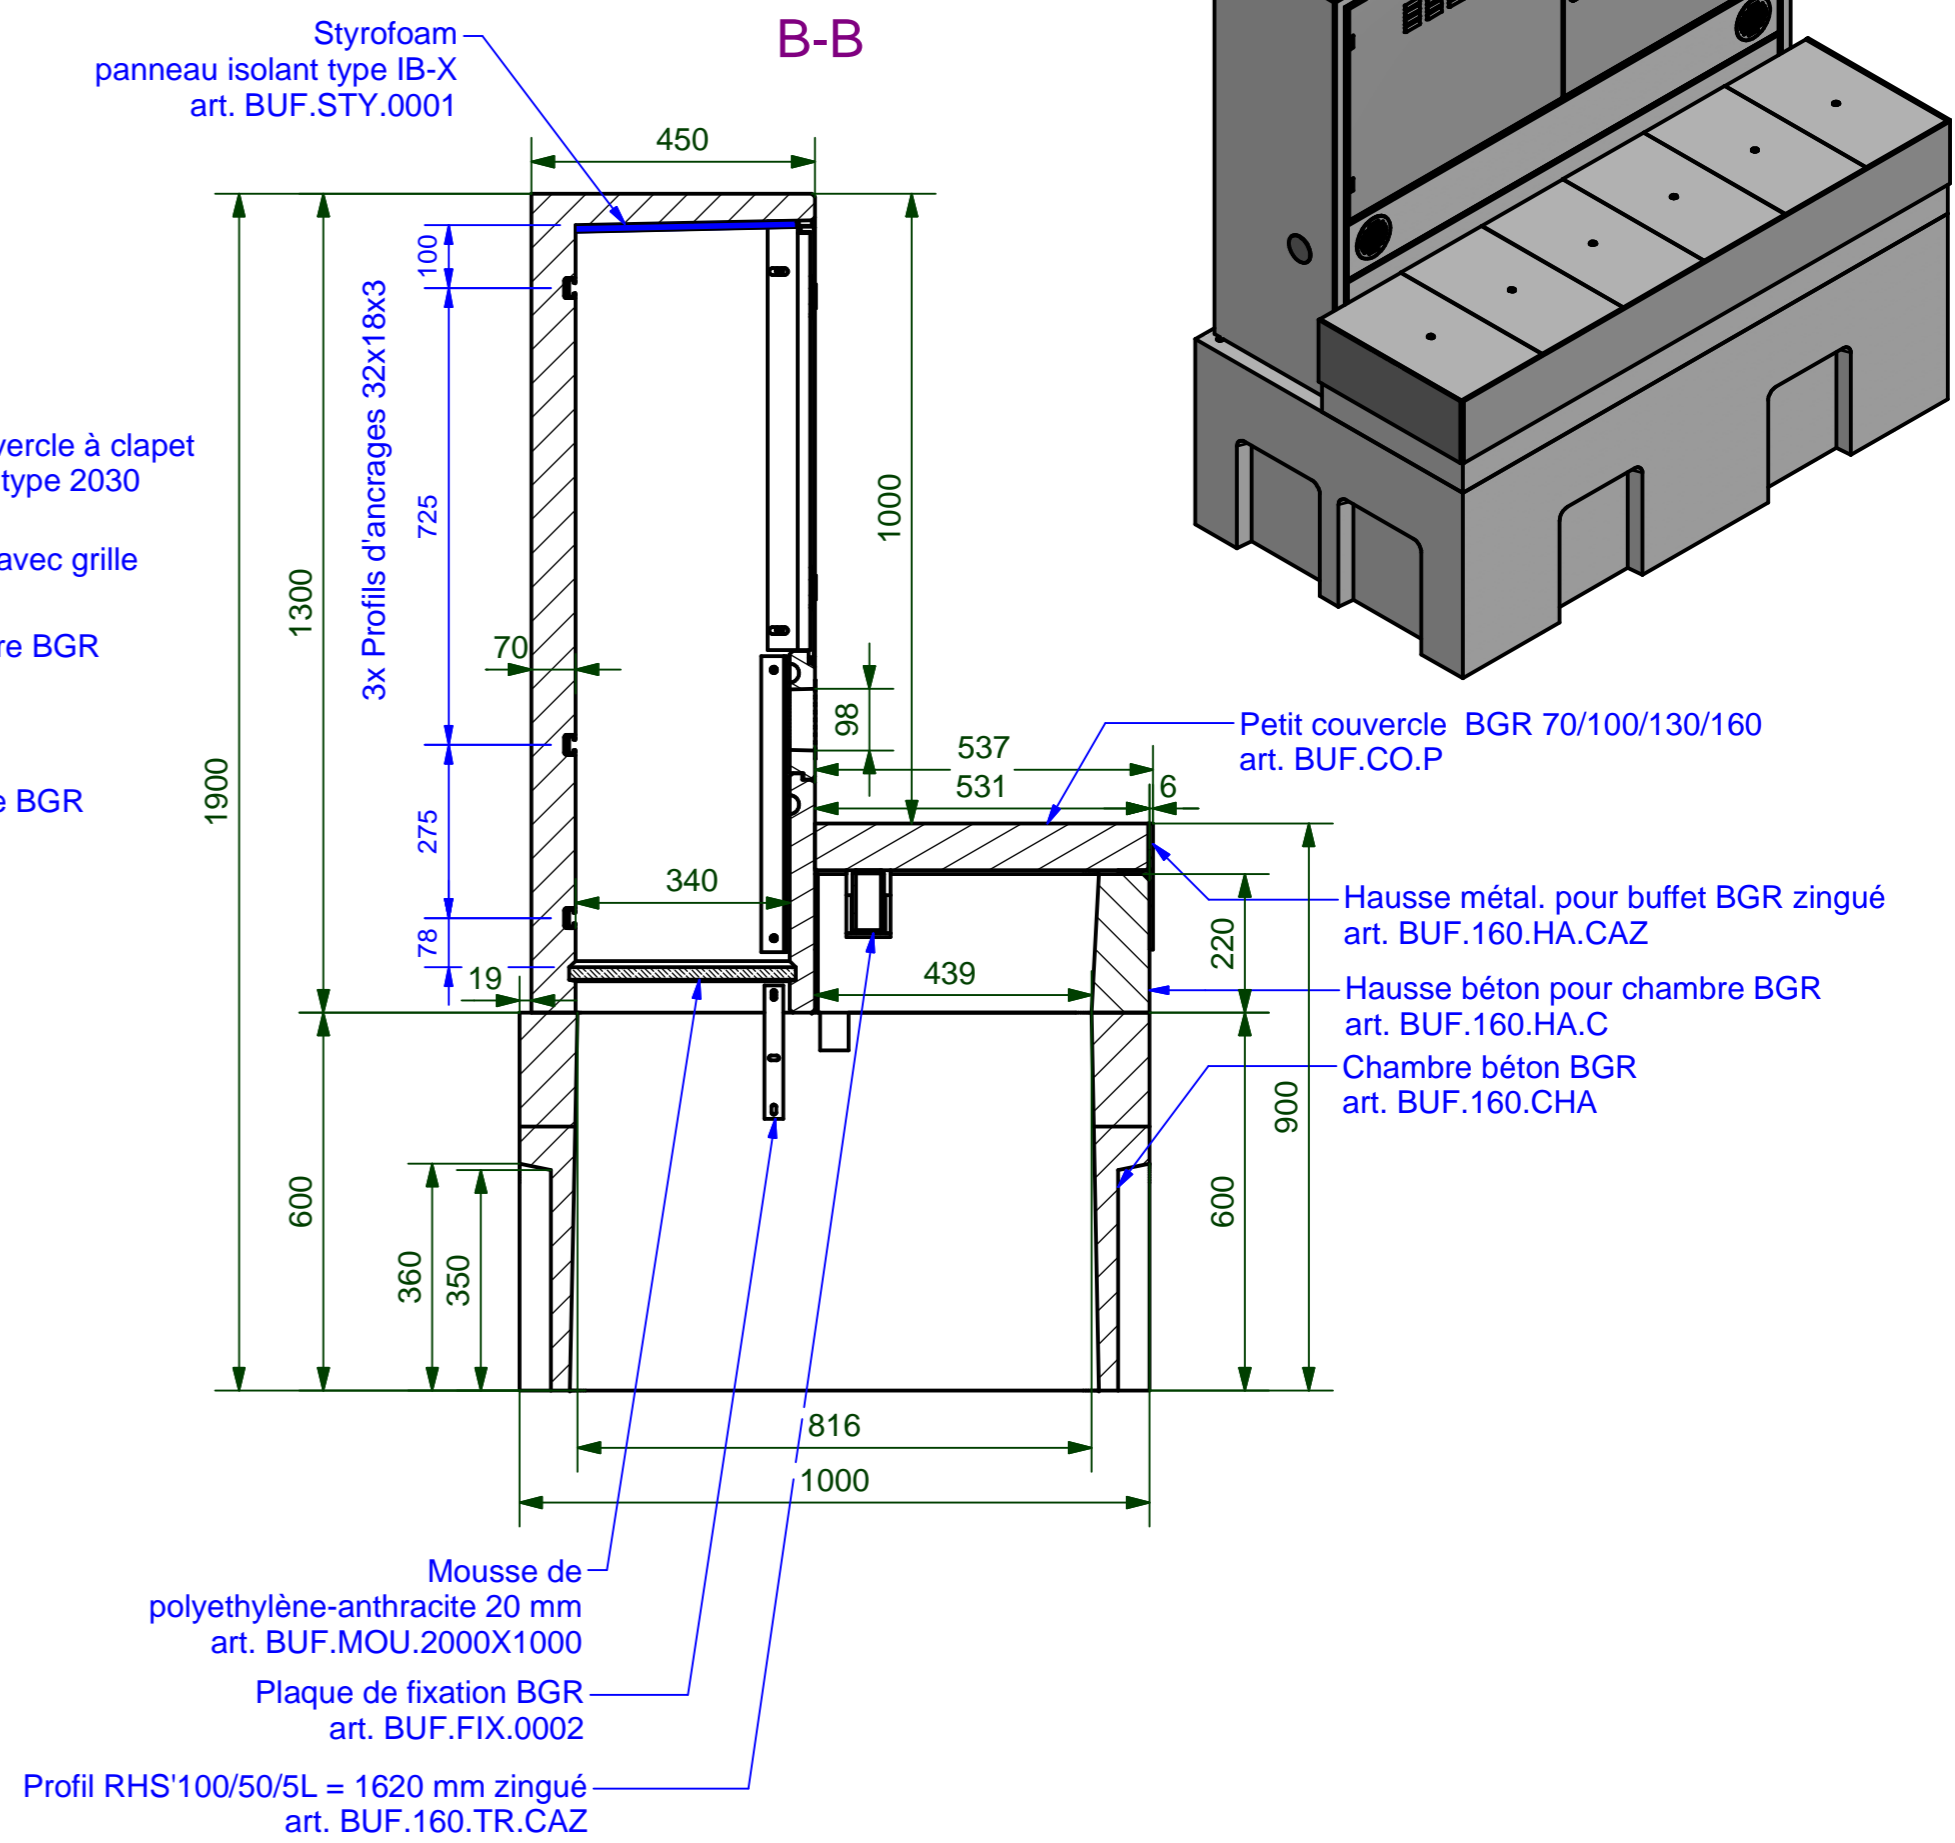
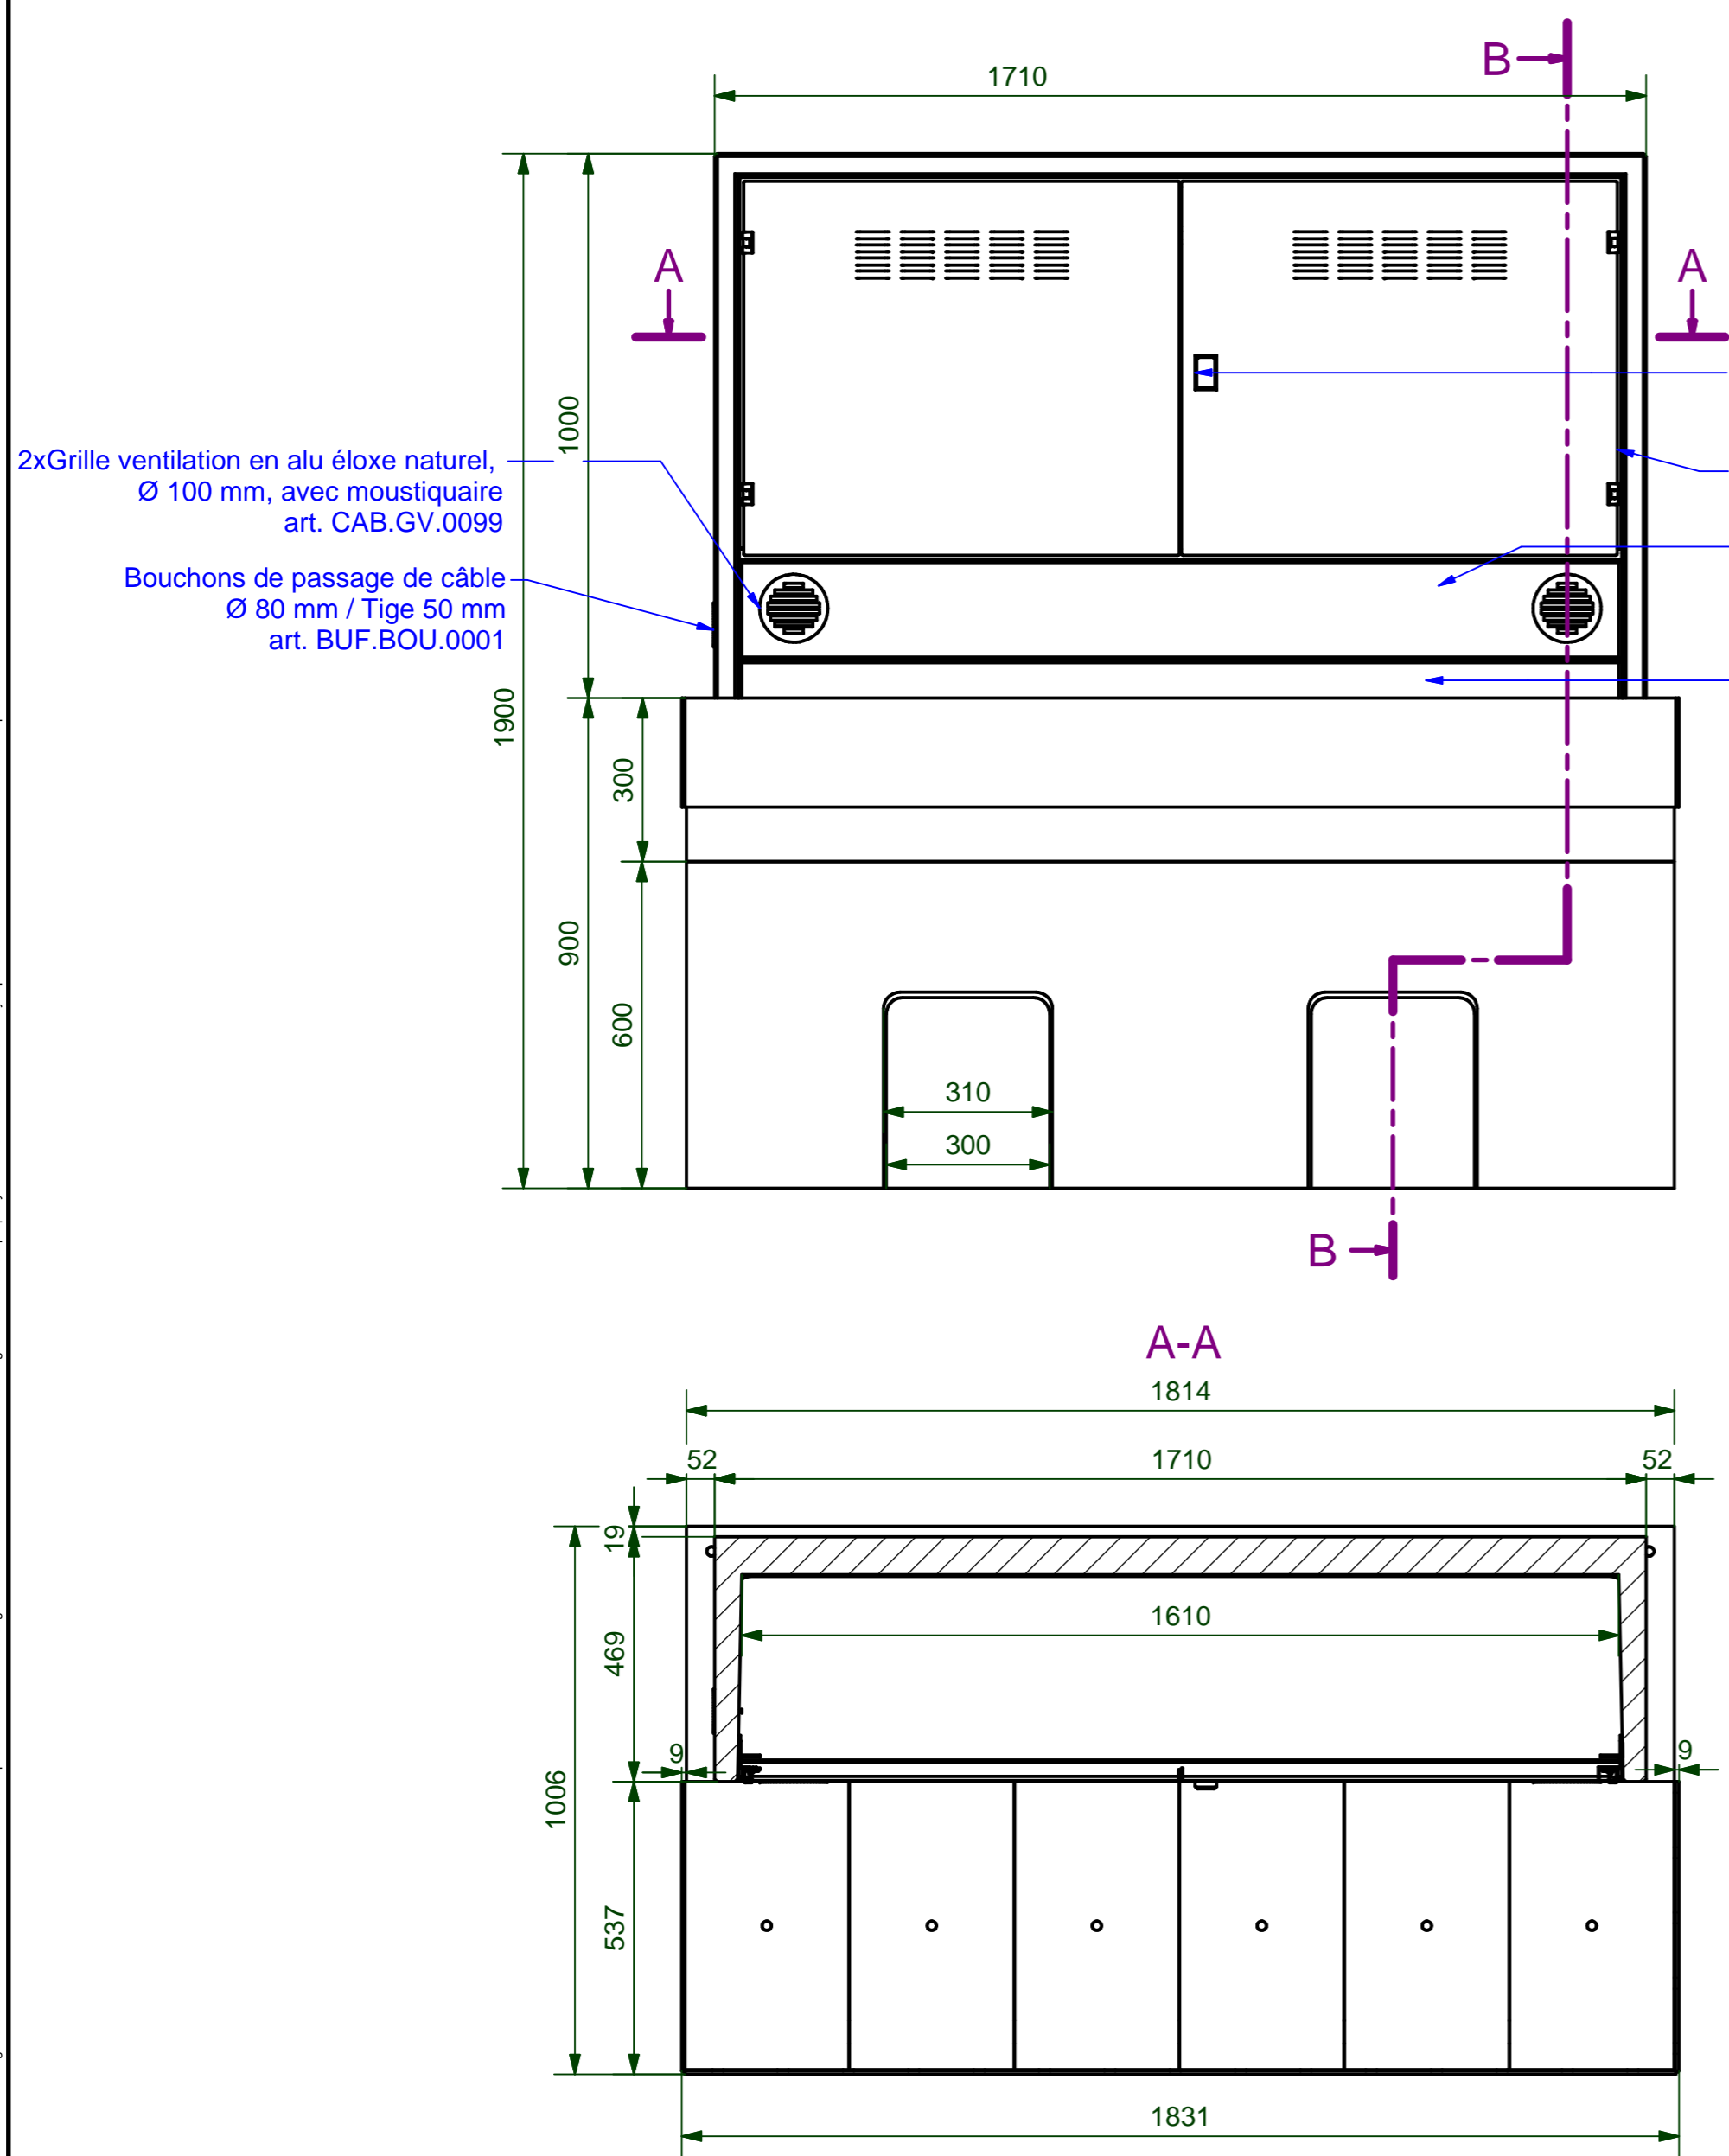


Table		
Désignation	Pce	Poid
Buffet	1	650
Chambre	1	545
Hausse	1	120
Cadre	1	36
Profil RHS	1	18
Couvercle	6	180
<b>Total</b>		<b>~1550 kg</b>

Buffet peint avec Jalmurex gris n°16077  
 art. PEINT.0002

BGR 160 - h=1300mm  
**Buffet + chambre + hausse**  
 Plan de disposition

**bétontec** CH - 1527 VILLENEUVE  
 Tél. : +41 +26 668 53 54  
 mail@betontec.ch Fax.: +41 +26 668 53 51

Poids tot. (kg)  
 Remplace :  
 Dess. / Date : NP / 06.10.2015  
 Modifications :  
**EXECUTION**  
**BUF.160.130.1.P.idw**